

Commune de MOISENAY

SEINE ET MARNE

EXTRAIT DU REGISTRE DES DELIBERATIONS DU CONSEIL MUNICIPAL

République Française

SEANCE DU MERCREDI 11 AVRIL 2007

NOMBRE DE MEMBRES		
Afférents au Conseil Municipal	En exercice	Qui ont pris part à la délibération
15	15	13

L'an deux mille sept

et le 11 avril à dix neuf heures, trente

le Conseil Municipal de la Commune, régulièrement convoqué, s'est réuni au nombre prescrit par la loi, dans le lieu habituel de ses séances, sous la présidence

de Monsieur Michel LE FLEM

Présents : Mrs LE FLEM, TOCQUEVILLE, DEFLOUX, Mmes SARREY, GODEAU, Mrs BENASSIS, MARTINEZ, LEPINE, LECOMTE, ASSELIN, ANTONELLI, Mme PUSSOT, Mr VIDON

Absents : Mme BADENCO (a donné pouvoir à Mr DEFLOUX), Mme TOUANEL

Date de la convocation
06 avril 2007

Date d'affichage
16 avril 2007

Objet de la délibération
**ADOPTION DU PROJET
DE ZONAGE
D'ASSAINISSEMENT**

Secrétaire(s) de séance : Mme SARREY

Après examen des derniers rapports de l'étude de Schéma Directeur d'Assainissement présentés par BCEOM et du projet de zonage présenté par TEST Ingénierie,

Après en avoir délibéré, le Conseil Municipal :

- Valide le projet de Zonage d'Assainissement proposé par la Communauté de Communes de la Région du Châtelet en Brie, compétente en la matière.
- Confie la réalisation de l'enquête publique concernant le zonage d'assainissement à la Communauté de Communes de la Région du Châtelet en Brie conformément aux articles L. 2224-10 et R. 2224-8 du Code Général des Collectivités Territoriales.

Acte rendu exécutoire
après dépôt en Préfecture
le 16 avril 2007

et publication ou notification
du 16/04/2007



Michel LE FLEM

Signature et cachet



COMMUNAUTE DE COMMUNES DE LA REGION DU CHATELET EN BRIE
Département de Seine et Marne
EXTRAIT DE REGISTRE
DES DELIBERATIONS DU CONSEIL COMMUNAUTAIRE

L'an deux mille sept, le 13 novembre à 18 h 30, le Conseil Communautaire, légalement convoqué, s'est réuni en séance publique à la Communauté de Communes de la Région du Châtelet en Brie, sous la présidence de Monsieur Michel LE FLEM.

Etaient présents : MM FONTAINE, ANCEL, MARY, MOURAUD, RENAUD, MAZARD, DANIEL, DE SAINT PHALLE, MASSACRIER, TORCOL, ARTUS, MARESCHAL, GIRAUT, FREVILLE, PHILIPPE, LE FLEM, BENASSIS, HUCHET, PONTONNE, RADET, DELIGAND, VAUCOULEUR, PIERUCCI.

Absents excusés : MM PERON, HAMON, BADENCO.

Etaient absent : M. DUFOUR.

Secrétaire de séance : Monsieur HUCHET.

Objet : APPROBATION DU ZONAGE DE L'ASSAINISSEMENT

Le Conseil Communautaire de la Communauté de Communes de la Région du Châtelet en Brie en date du 4 mai 2007 a proposé le zonage d'assainissement qui a été soumis à l'enquête publique conformément à l'article R 123-25 du Code de l'Urbanisme,

Date de convocation :
5 novembre 2007

- par un affichage en mairie de chaque commune durant un mois,
- par une mention dans deux journaux diffusés dans le département,
- le zonage de l'assainissement de chaque commune a été tenu à disposition du public, à la Communauté de Communes aux jours et heures habituels d'ouverture, à la Préfecture de Seine et Marne.

Date d'affichage :
5 novembre 2007

Après les conclusions du Commissaire Enquêteur, le Conseil Communautaire, après en avoir délibéré, décide à l'unanimité :

Nombre de délégués En exercice :
27

- d'approuver le zonage de l'assainissement tel qu'il est annexé à la présente.


Nombre de présents :
23

La présente délibération est exécutoire après l'accomplissement des mesures de publicité précitées.

Nombre de votants :
23

Pour extrait conforme au registre

Le Président

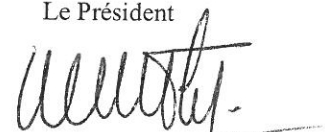

Michel LE FLEM



Commune de MOISENAY

Carte de Zonage pour l'assainissement des Eaux Usées

Vue générale de la commune
(extrait carte IGN 2416E)


ECHELLE 1/15.000e

Dossier d'enquête publique
établi en septembre 2006 par

TEST INGENIERIE
14 RUE GAMBETTA
77400 THORIGNY SUR MARNE
Tel : 01.60.07.07.07
Fax : 01.60.07.20.02

légende :

- Assainissement COLLECTIF :
- Assainissement NON COLLECTIF :

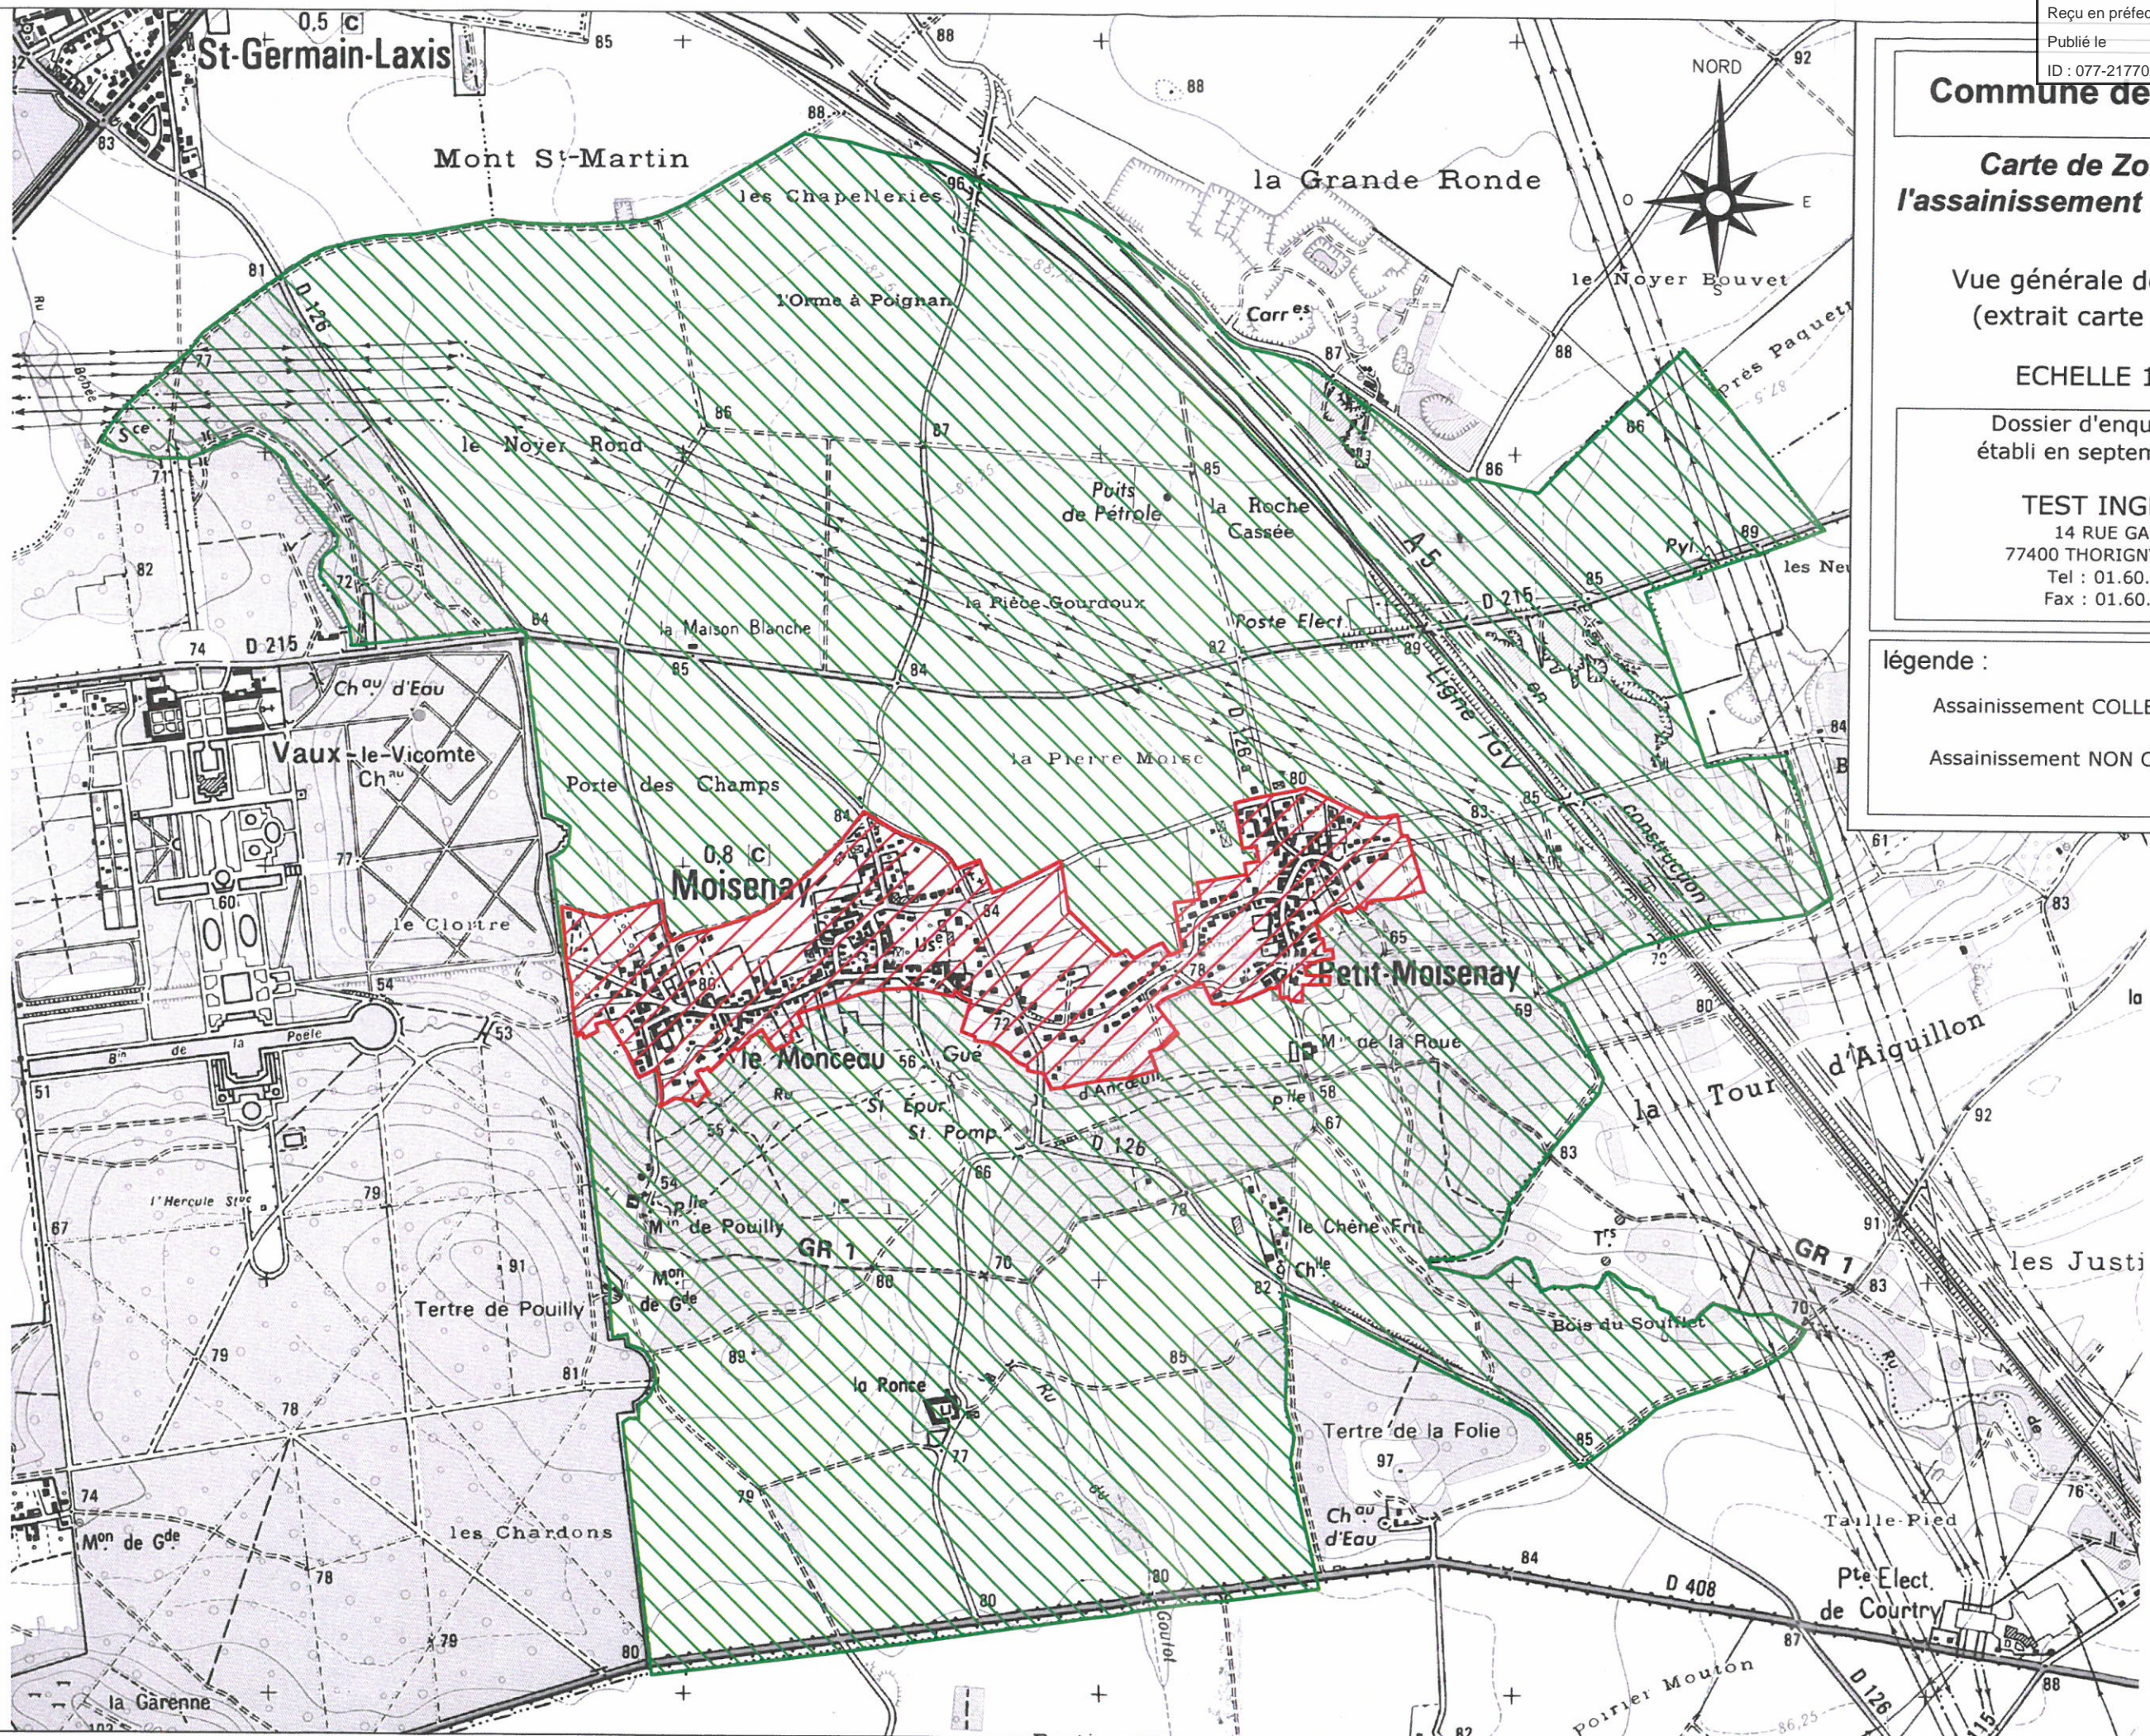

Commune de MOISENAY

Carte de Zonage pour la gestion des Eaux Pluviales et de ruissellement

Vue générale de la commune
(extrait carte IGN 2416E)

ECHELLE 1/15.000e

Dossier d'enquête publique
établi en juin 2006 par


TEST INGENIERIE
14 RUE GAMBETTA
77400 THORIGNY SUR MARNE
Tel : 01.60.07.07.07
Fax : 01.60.07.20.02

légende :

Zones où des mesures doivent être prises pour limiter l'imperméabilisation des sols et pour assurer la maîtrise du débit et de l'écoulement des eaux pluviales et de ruissellement



Zones où il est nécessaire de prévoir des installations pour assurer la collecte, le stockage éventuel et le traitement des eaux pluviales et de ruissellement

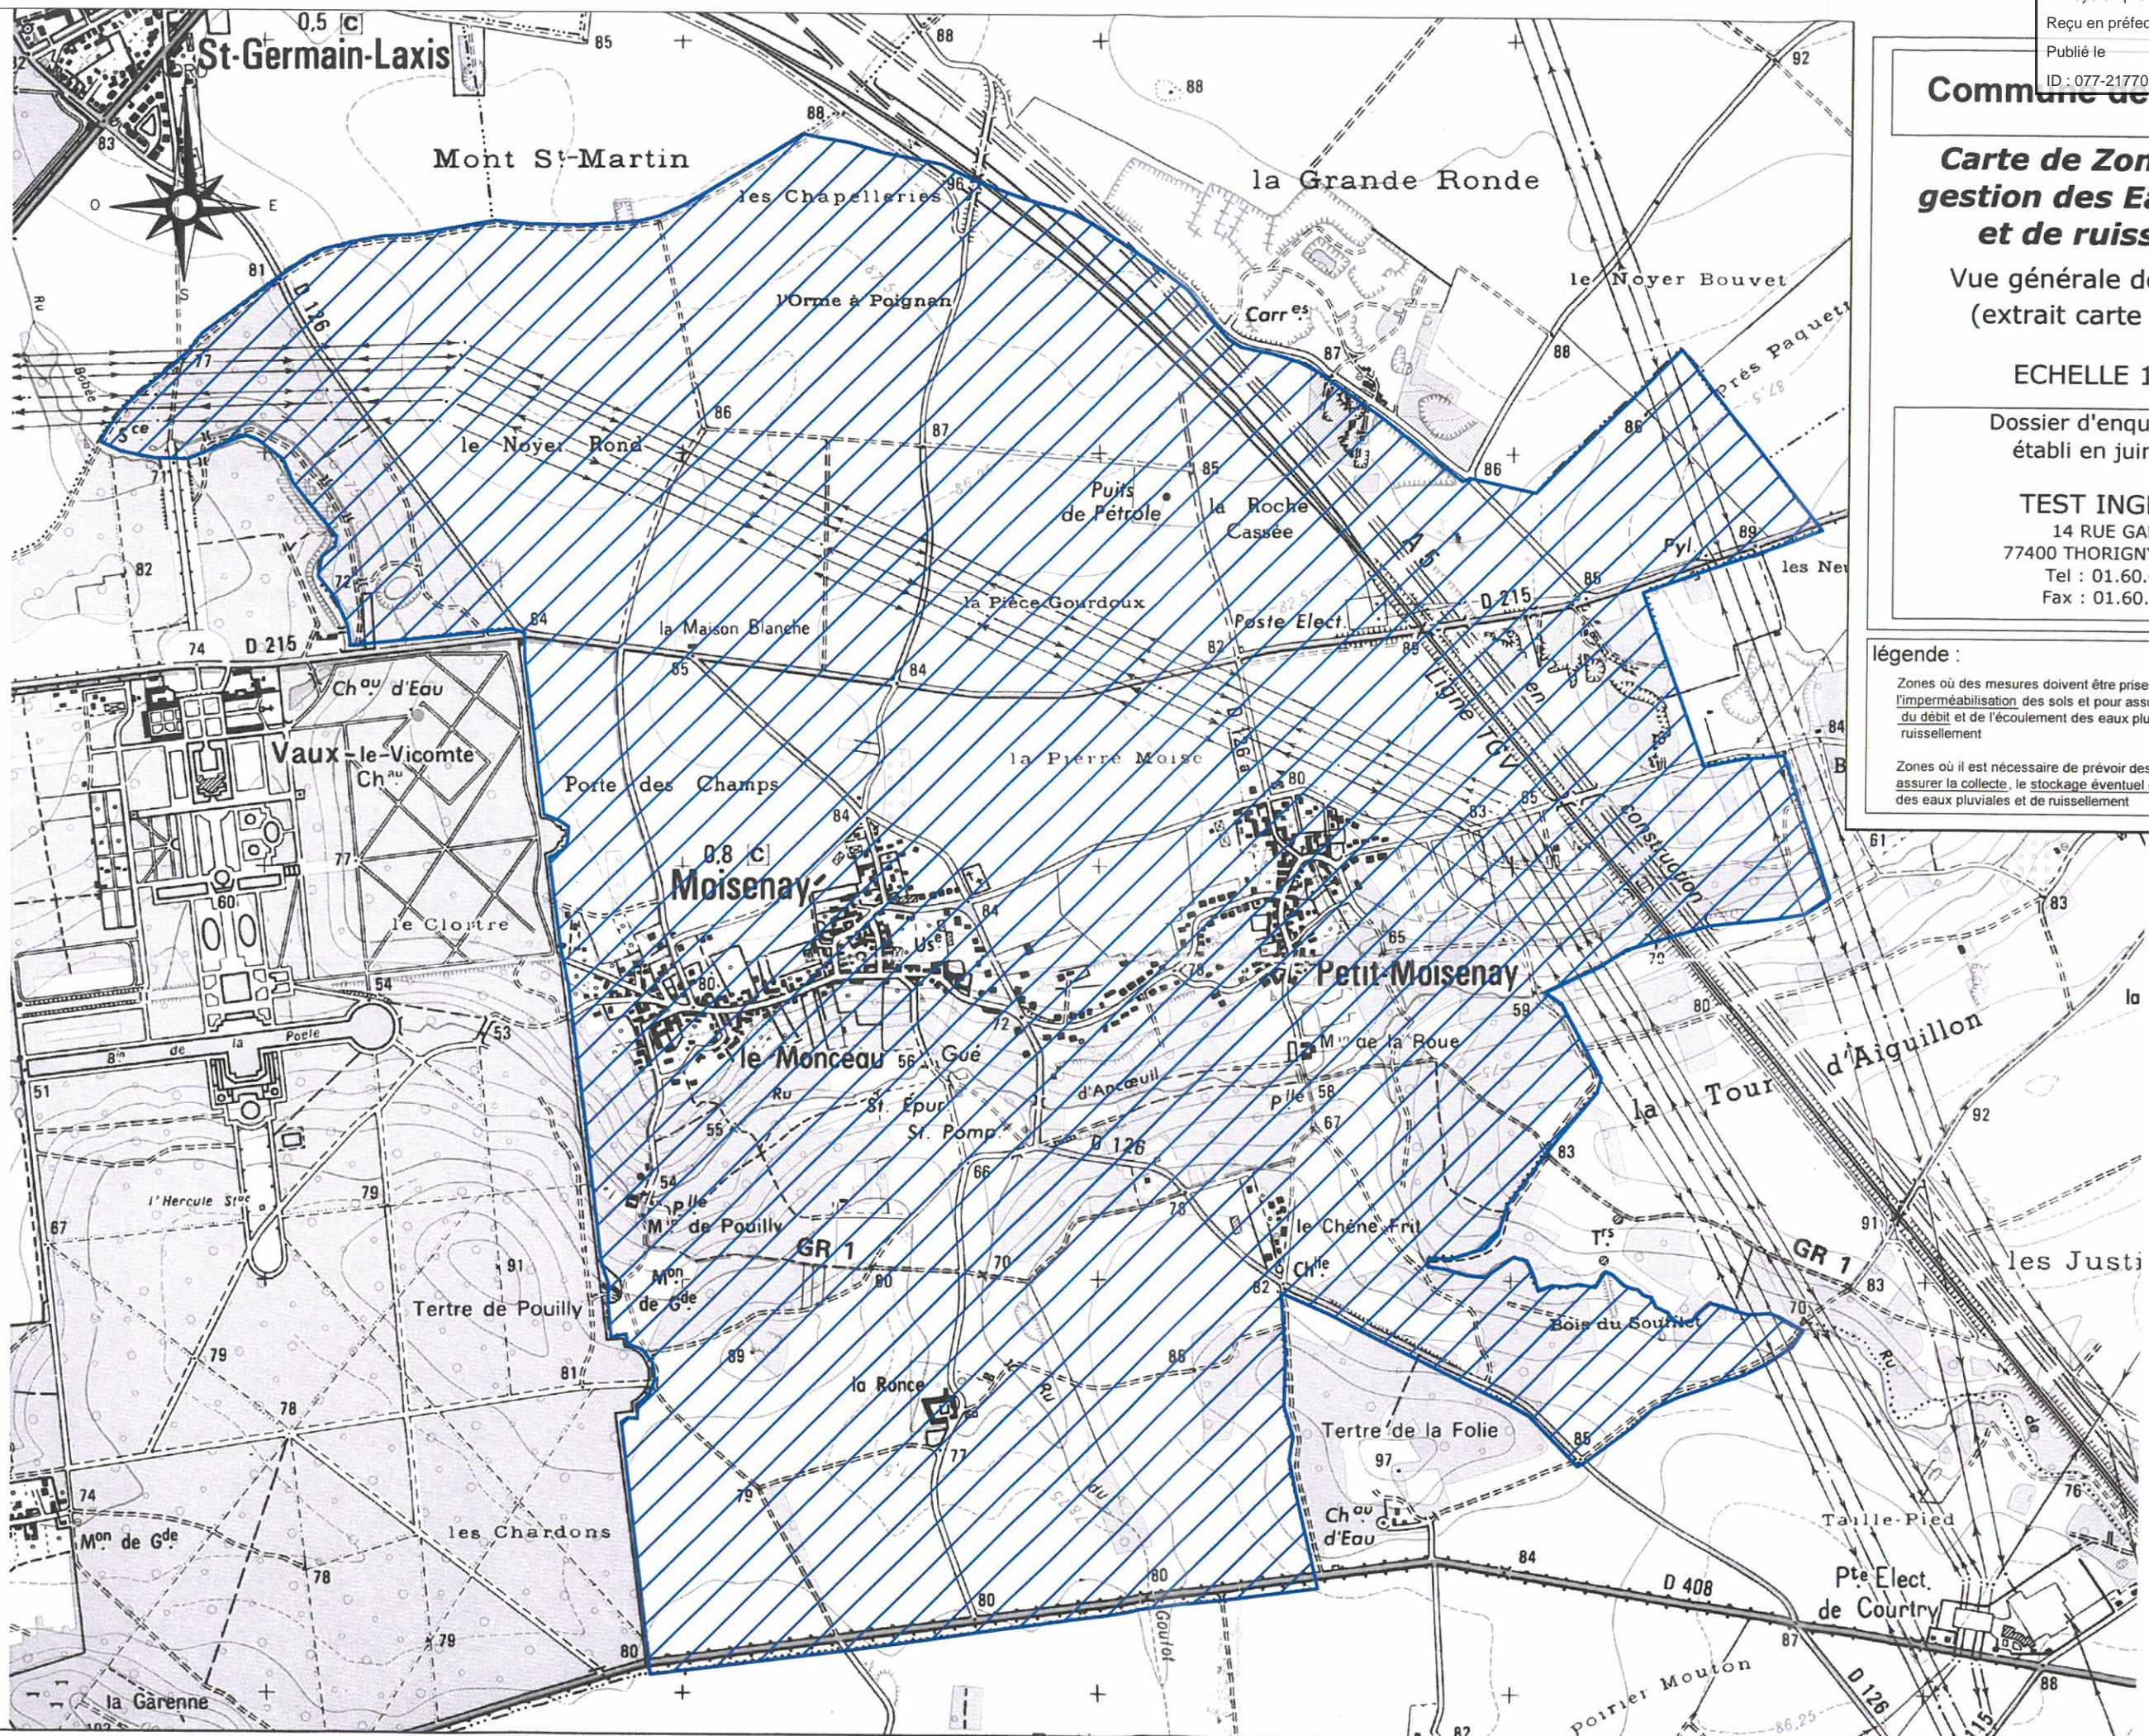

Commune de MOISENAY

Carte de Zonage pour l'assainissement des Eaux Usées

Bourg - partie est
Plan cadastral

ECHELLE 1/3.000e

Dossier d'enquête publique
établi en septembre 2006 par

TEST INGENIERIE

14 RUE GAMBETTA
77400 THORIGNY SUR MARNE
Tel : 01.60.07.07.07
Fax : 01.60.07.20.02

légende :



Assainissement COLLECTIF :

Zone non achurée : Assainissement
NON COLLECTIF

Envoyé en préfecture le 06/06/2023
Reçu en préfecture le 06/06/2023
Publié le
NORD
ID : 077-217702950-20230531-2023_MAI_18-DE

